


欄架甲蓋900用 1240x500x80

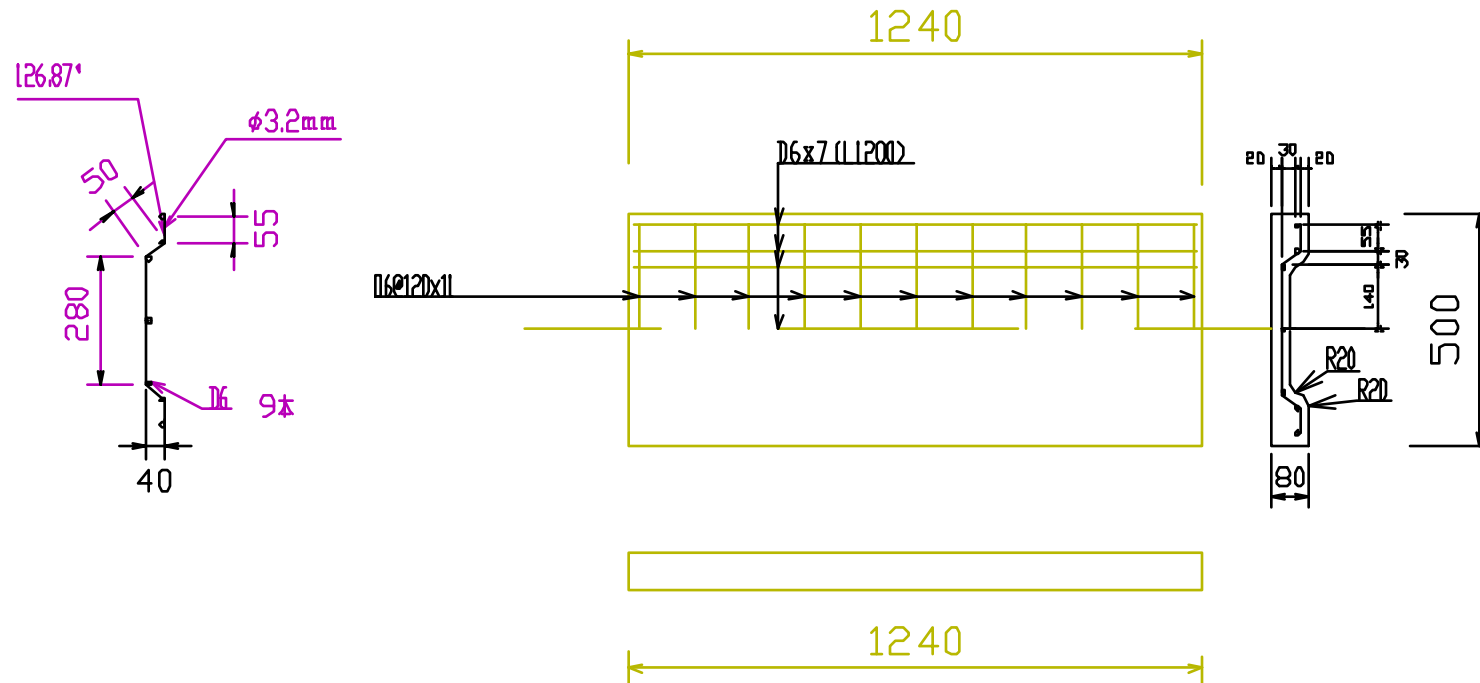

神奈川県コンクリート製品協同組合