



Bブロック構造図及び配筋図 S=1／20

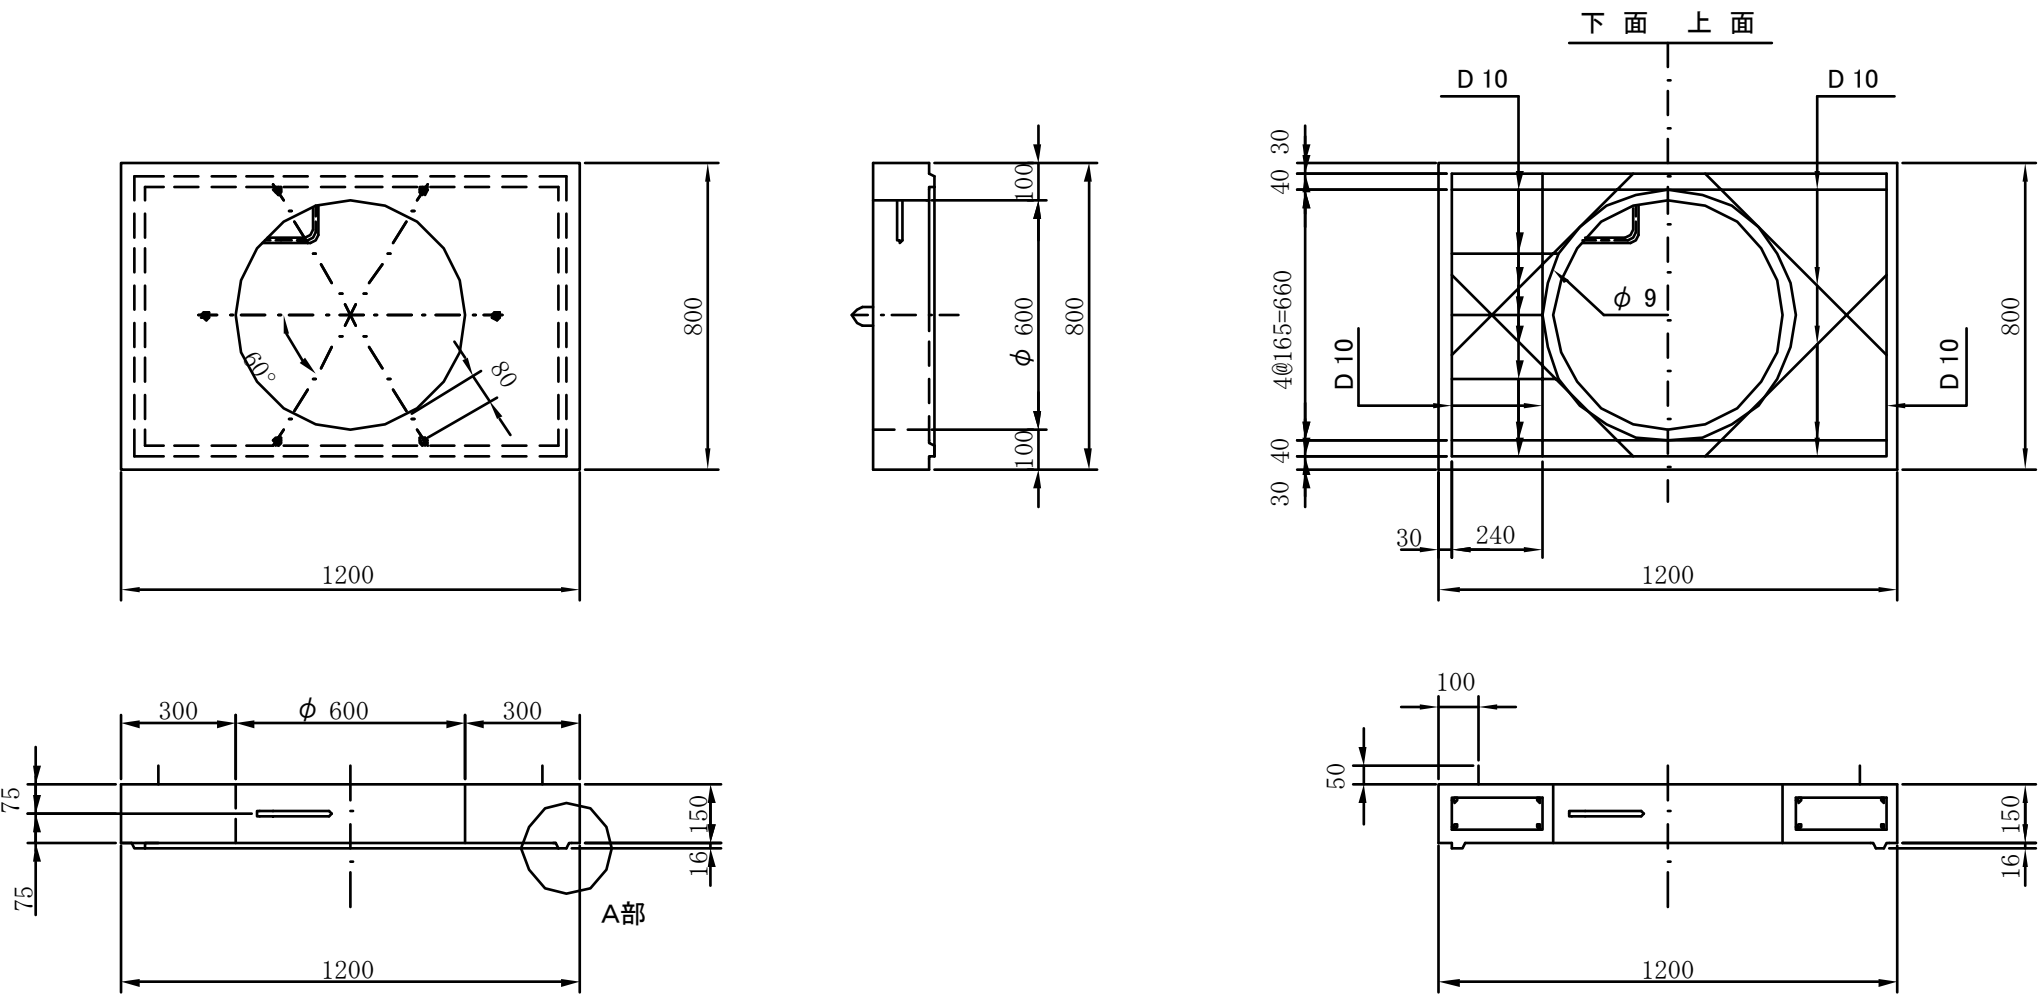

A部ジョイント詳細図

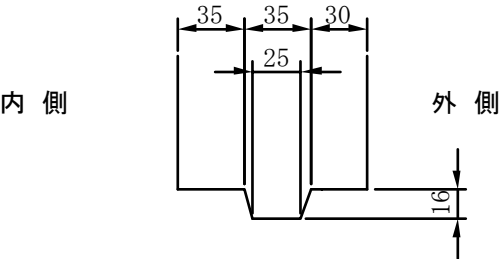

吊りフックφ6

